


Kompletterande fasadmått

Sträcka	Längd
258-260	3,05
260-261	0,45
268-269	1,21
270-271	0,51
275-276	2,87
278-299	3,69
280-281	1,20
282-645	1,24
283-284	6,30
284-296	0,83
296-297	3,80
297-298	1,31
300-301	1,43
301-644	2,00
303-304	2,74
304-305	2,09
305-306	2-14
306-307	2,37
645-646	3,59

Teckenförklaring:

---	Fastighetsgräns
- - - - -	Ny Fastighetsgräns
.....	Ny Rättighet
..... 2	Ny Rättighet
.....	Ny Fastighetsbeteckning
o	Kvartersnamn
12.34	Gränspunkt
[Symbol]	Mättangivelse
[Symbol]	Bostadshus
[Symbol]	Uthus
[Symbol]	Väg
[Symbol]	Stödmur
[Symbol]	Stenmur
[Symbol]	Kaj
[Symbol]	Bro

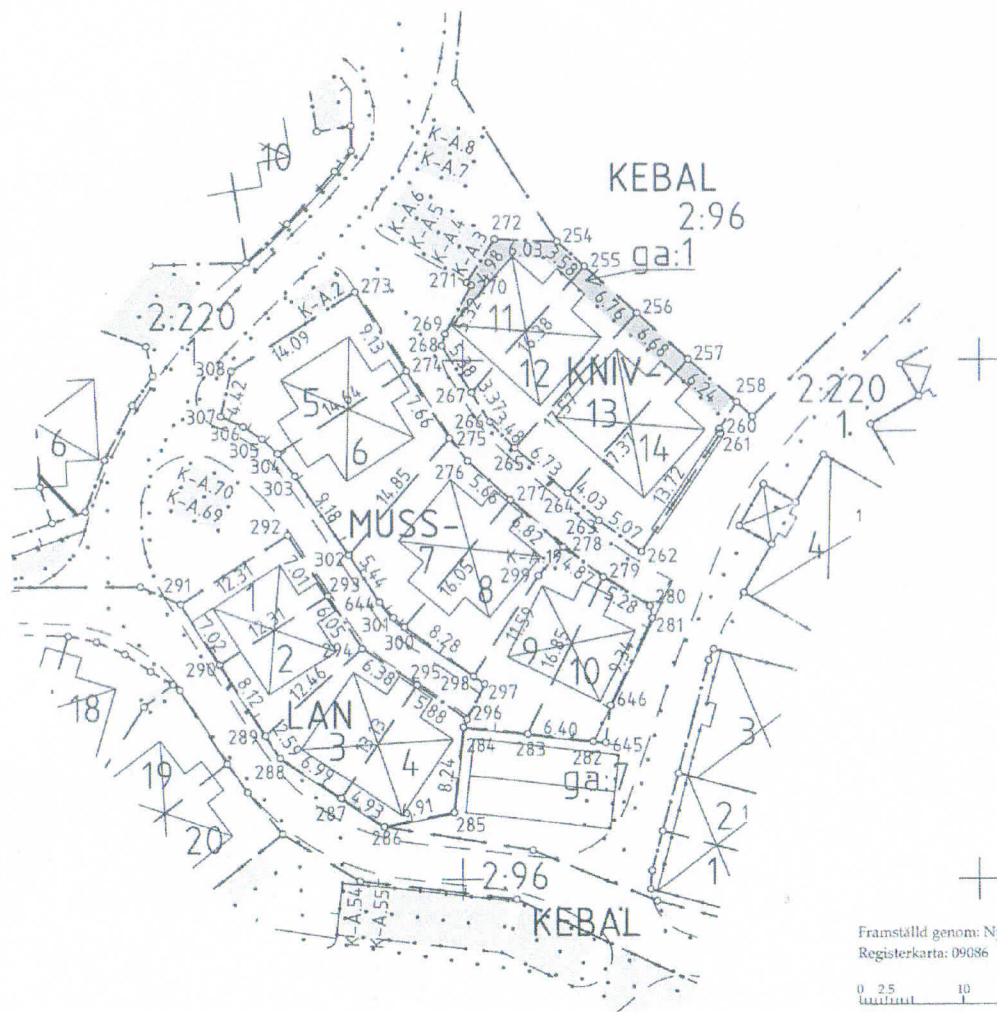

Nybildade servitut redovisas med raster
Beteckningar d:o 1486-194.nr har ersatts med K-A.nr

Nyinrättade Knivmusslan GA:1 redovisas med mörkare raster

Fastighetsrättslig beskrivning, se Beslut, aktbilaga BE.
Teknisk beskrivning, se aktbilaga TBE.

Karta över Knivmusslan 1-14

Aktbilaga KA15
Ärendenr. 0001859

2002-09-27

Ärende

Fastighetsreglering och avstyckning berörande

Kebal 2:96 och 2:203

Anläggnings- och ledningsrättsåtgärd samt fastighetsreglering

berörande dessutom de nybildade fastigheterna

Strömstads kommun

Lars-Ove Hultgren

Förrättningslantmätare

Framställd genom: Nymätning
Registerkarta: 09086

0 2.5 10 20
Meter Skala 1:500